
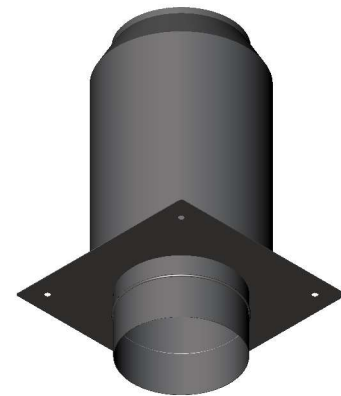



A - A

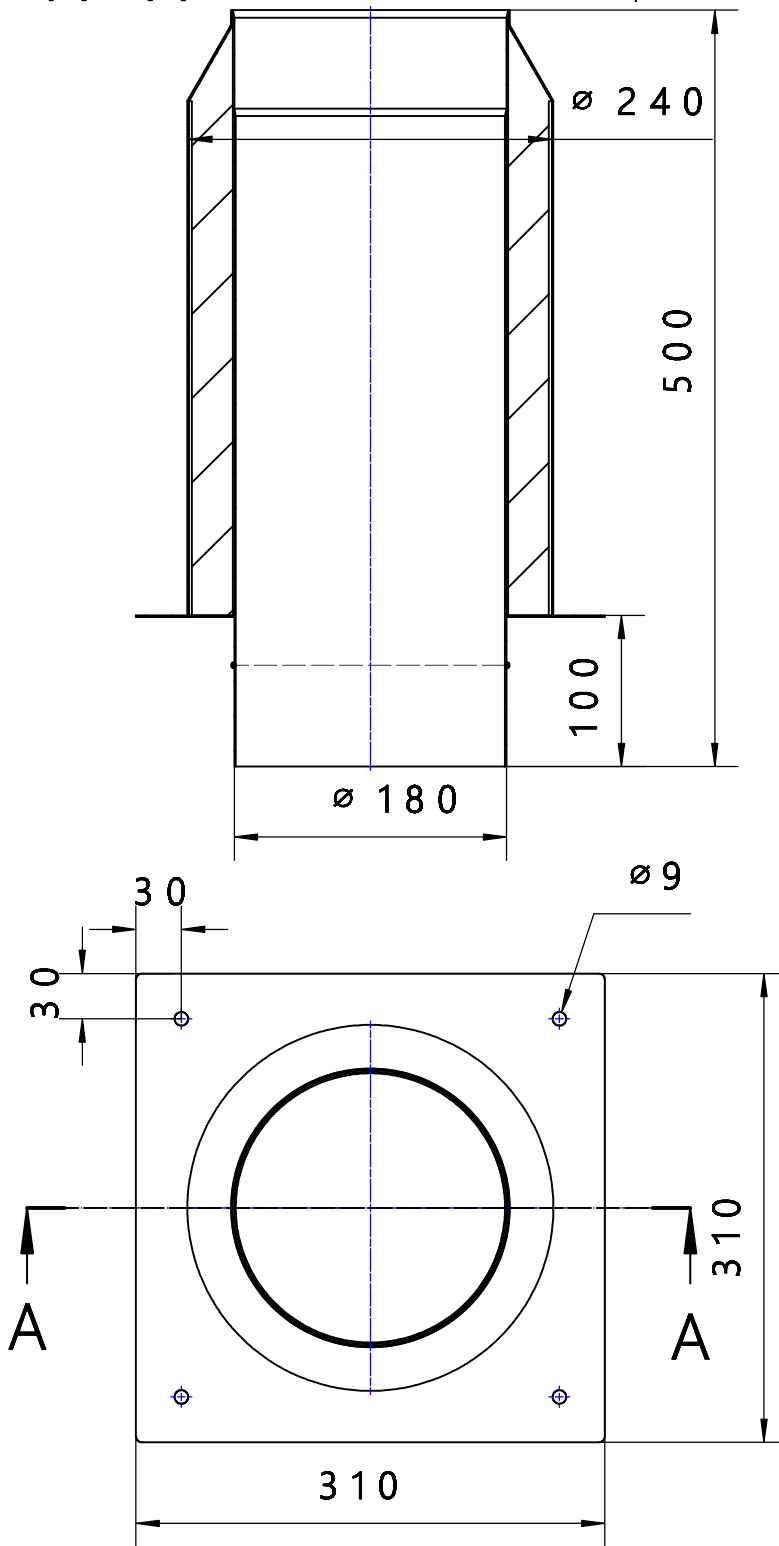

<b>Element</b>	<b>Przedłużenie komina izolowane DN180/500</b>				
<b>Nr rysunku</b>	<b>35_2018PW</b>				
<b>Data</b>	<b>14.1.2019</b>				
<b>Materiał:</b>	<b>1.4301</b>				
<b>Projektant:</b>	<b>PAWEŁ WÓJCIK</b>			<b>Podpis</b>	
<b>Sprawdził:</b>	<b>DAWID CYGAN</b>			<b>Podpis</b>	
<b>Zatwierdził</b>	<b>MARCINKOZUB</b>			<b>Podpis</b>	
				35-015, Łęka 112 tel. 013 204 27 73 fax. 013 204 43 44 biuro@kominus.com.pl	